


## Skala 1:25

1) prefabrykowany szalunek z GRC



[www.rozenblat.pl](http://www.rozenblat.pl)

② nadbeton z ukształtowaną belką gzymsową

3 pręt zbrojeniowy fi 10 zamocowany w nawierconym otworze

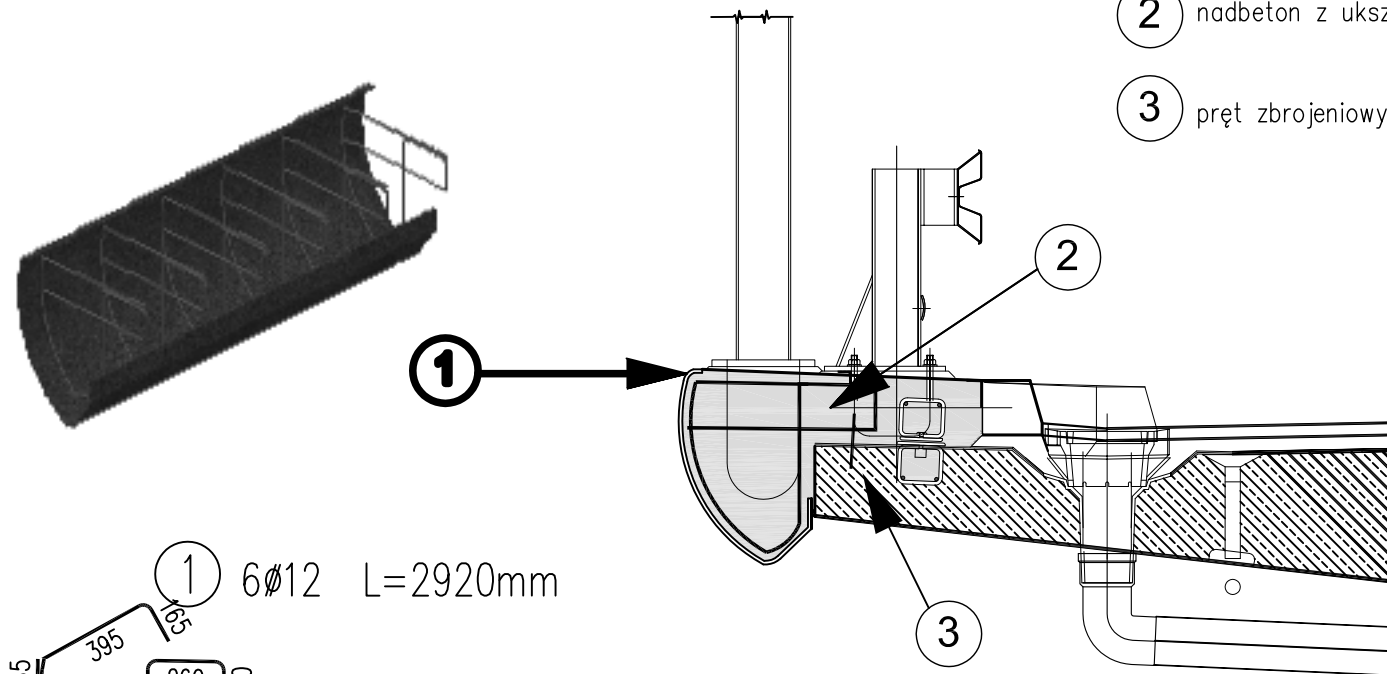

① 6~~0~~12 L=2920mm

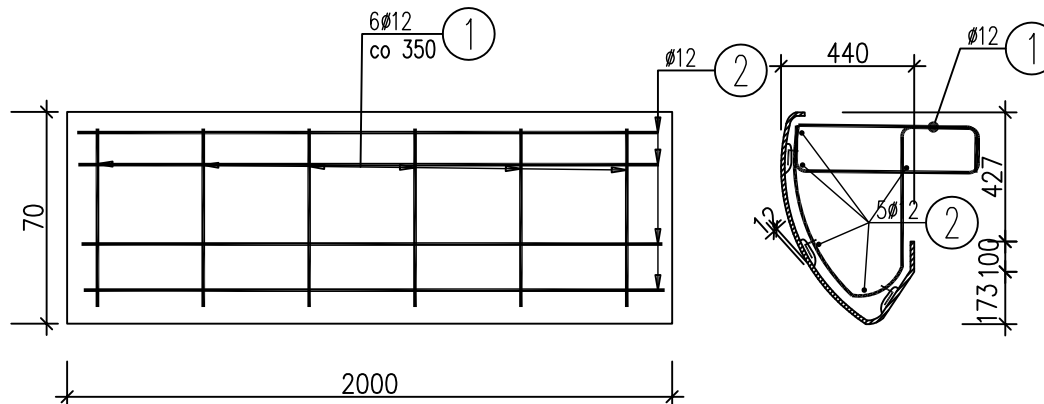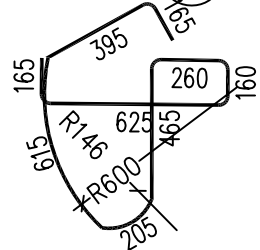

| Nr<br>pręta                   | Średnica        | Długość | Liczba w<br>1 elem. | Liczba<br>ogólna | Dług. [m]<br>St3S-b | Uwagi |
|-------------------------------|-----------------|---------|---------------------|------------------|---------------------|-------|
|                               | [mm]            | [mm]    | [szt.]              | [szt.]           | Ø12                 |       |
|                               | Element: Kapa 1 |         |                     |                  | Wykonać 1 szt.      |       |
| 1                             | Ø12             | 2920    | 6                   | 6                | 17,52               |       |
| 2                             | Ø12             | 1920    | 6                   | 6                | 11,52               |       |
| Długość ogólna wg średnic [m] |                 |         |                     |                  | 29                  |       |
| Masa 1 m pręta [kg]           |                 |         |                     |                  | 0,888               |       |
| Masa prętów wg średnic [kg]   |                 |         |                     |                  | 25,75               |       |
| Masa całkowita [kg]           |                 |         |                     |                  | 26                  |       |

Stal zbroj:  $G = 25,8 \text{ kg}$

*E.Brzeski*



ABreshin

|          |  |
|----------|--|
| Nr arch: |  |
|----------|--|

Rozwiązania zawarte w niniejszym opracowaniu podlegają ochronie prawa autorskiego i mogą być powielane oraz udostępniane osobom trzecim jedynie w zakresie określonym w umowie o przeniesienie praw autorskich lub na podstawie pisemnego zezwolenia z zastrzeżeniem wszelkich skutków prawnych